

ДОГОВОР
субаренды земельного участка (части земельного участка)

№ 4РЧ/4/СА/1809/11/001285

г. Санкт-Петербург
года

«23» ноября 2011

Открытое акционерное общество «Российские железные дороги» (сокращенное фирменное наименование ОАО «РЖД»), находящееся по адресу: г. Москва, ул. Новая Басманная, дом 2, зарегистрировано Межрайонной инспекцией России №39, по г. Москве 23 сентября 2003 г. за основным государственным регистрационным номером (ОГРН) 1037739877295 (Свидетельство серия 77 №007105126), ИНН 7708503727, КПП 770801001 (Свидетельство выдано Межрайонной инспекцией России №8 по Центральному административному округу г. Москвы серия 77 №007105127), именуемое в дальнейшем «Арендатор», в лице первого заместителя начальника Октябрьской железной дороги-филиала ОАО «РЖД» Кузменкова Андрея Викторовича, действующего на основании доверенности №Ю-11/142 от 24.12.2010г., выданной в порядке передоверия начальником Октябрьской железной дороги – филиала ОАО «РЖД» Степовым Виктором Васильевичем, действующим на основании доверенности №627-Д от 09.06.2009г., выданной Президентом ОАО «РЖД» Якуниным Владимиром Ивановичем, действующим на основании Устава, утвержденного Постановлением Правительства РФ № 585 от 18.09.2003г., с одной стороны, и Государственное учреждение здравоохранения «Псковский онкологический диспансер», зарегистрированное инспекцией Министерства Российской Федерации по налогам и сборам по г.Пскову Псковской области 01.06.1994г. за Основным государственным регистрационным номером (ОГРН) 1026000973470 (Свидетельство серия 60 № 000062037), юридический адрес: Псковская область, г. Псков, ул. Профсоюзная, дом 10, ИНН 6027013840, КПП 602701001, именуемое в дальнейшем «Субарендатор», в лице главного врача Шипаева Вячеслава Николаевича, действующего на основании Устава, с другой стороны, далее именуемые «Стороны», заключили настоящий Договор о нижеследующем:

1. Предмет договора

1.1. Арендатор передает, а Субарендатор принимает и использует на праве субаренды часть земельного участка №12, площадью 952 кв.м, часть земельного участка №13, площадью 258 кв.м, часть земельного участка №14 площадью 18143 кв.м, часть земельного участка №15 площадью 1625 кв.м, входящие в состав земельного участка с кадастровым номером 60:27:000000:21, расположенного по адресу: Псковская область, г. Псков, общей площадью 2525879 кв.м, из земель населенных пунктов, разрешенное использование: земли инженерных и транспортных инфраструктур (далее - Участок), находящийся в собственности Российской Федерации и переданный Арендатору по договору аренды от 27.04.2005 года № 9, зарегистрированному Управлением Федеральной регистрационной службы по Псковской области 07.07.2005 номер регистрационной записи 60-60-01/001/2005-12253, для размещения ГУЗ «Псковский онкологический диспансер» в границах, указанных в кадастровом паспорте земельного участка.

1.2. Субарендатор использует части Участка с момента возникновения права оперативного управления ГУЗ «Псковский онкологический диспансер» на объекты, выкупленные у ОАО «РЖД», с 10.03.2011.

1.3. Части Участка предоставляются для размещения ГУЗ «Псковский онкологический диспансер».

1.4. На частях Участка расположены объекты недвижимого имущества, находящиеся в собственности Псковской области и закрепленные на праве оперативного управления за ГУЗ «Псковский онкологический диспансер»:

- Главный корпус больницы, назначение - нежилое, 5-этажный, общей площадью 6840,7 кв.м., площадь первого этажа по техническому паспорту 1230,8 кв.м. (свидетельство о государственной регистрации права от 09.03.2011г. серия 60-АЖ №719710);

- Здание центрального кислородного пункта, назначение - нежилое, 1-этажный, площадь 14 кв.м., (свидетельство о государственной регистрации права от 09.03.2011г. серия 60-АЖ №719709);

- Здание пищеблока, назначение - нежилое, 1-этажный, площадь 505,8 кв.м., (свидетельство о государственной регистрации права от 09.03.2011г. серия 60-АЖ №719446);

- Здание патолого-анатомического корпуса, назначение - нежилое, 1-этажный, площадь 276,8 кв.м., (свидетельство о государственной регистрации права от 09.03.2011г. серия 60-АЖ №719444);

- Хозяйственный корпус, назначение - нежилое, 1-этажный, площадь 567,5 кв.м., (свидетельство о государственной регистрации права от 05.03.2011г. серия 60-АЖ №719324);

- Здание бельевого склада, назначение - нежилое, 1-этажный, площадь 67,9 кв.м., (свидетельство о государственной регистрации права от 09.03.2011г. серия 60-АЖ №719443);

- Подземный переход, назначение - нежилое, 0-этажный, протяженность 19,15 м., (свидетельство о государственной регистрации права от 09.03.2011г. серия 60-АЖ №719708);

- Наружный водопровод, назначение - нежилое, 0-этажный, протяженность 971 м., (свидетельство о государственной регистрации права от 09.03.2011г. серия 60-АЖ №719445);

- Наружная канализация, назначение - нежилое, протяженность 1032 м., (свидетельство о государственной регистрации права от 05.03.2011г. серия 60-АЖ №719320).

1.5. Части Участка обременены сервитутами - нет.

2. Сроки действия Договора

2.1. Договор считается заключенным с момента государственной регистрации и действует в течение срока действия договора аренды № 9 от 27.04.2005г. (срок аренды 49 лет).

2.2. Условия настоящего Договора, регулирующие отношения по владению и использованию частей Участка, распространяются на отношения, возникшие между Сторонами с момента возникновения права оперативного управления ГУЗ «Псковский онкологический диспансер» на объекты, выкупленные у ОАО «РЖД», с 10.03.2011.

3. Передача Участков во владение и пользование Субарендатора

Передача частей Участка во владение и пользование Субарендатора осуществляется Арендатором по месту его нахождения и оформляется актом приема-передачи, подписываемым Сторонами и являющимся неотъемлемой частью настоящего Договора (Приложение № 2 к настоящему договору).

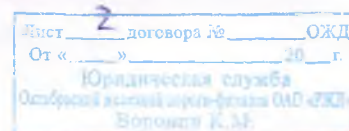
На дату передачи части Участка обладают характеристиками, предусмотренными разделом 1 настоящего Договора.

4. Размер и условия внесения платы по договору субаренды

4.1. Величина годовой платы по договору субаренды составляет 87 (восемьдесят семь) руб. 24 коп., в том числе НДС - 18 % - 13,3 руб. (Приложение № 4 к настоящему договору).

4.2. Размер платы по договору субаренды пересматривается в следующих случаях:
при изменении и (или) индексации базовых размеров арендной платы на очередной финансовый год в соответствии с законодательством Российской Федерации;

при продлении срока действия договора Арендатор вправе в одностороннем бесспорном порядке изменять величину арендной платы по настоящему договору не чаще одного раза в год с условием уведомления Субарендатора.



4.3. Субарендатор перечисляет ежемесячную плату по договору субаренды в размере 7 (семь) руб. 27 коп. с учетом НДС за каждый месяц вперед не позднее десятого числа текущего месяца на расчетный счет: р/с 40702810222065013217, БИК 044030768, к/с 301018100000000000768, ИНН 7708503727, КПП 784245017, ОГРН 1037739877295, ОКПО 69200965, филиал ОАО «ТрансКредитБанк» в г.Санкт-Петербурге, Получатель:Октябрьская дирекция инфраструктуры–структурное подразделение Октябрьской железной дороги- филиала ОАО «РЖД».

4.4. При неуплате Субарендатором платы по договору субаренды в двадцатидневный срок с даты окончания срока платежа, установленного в пункте 4.3 настоящего Договора, Арендатор вправе взыскать с Субарендатора задолженность в установленном законодательством Российской Федерации порядке.

4.5. Оформление счета-фактуры осуществляется следующим образом:
«Продавец» - Открытое Акционерное Общество «Российские железные дороги»

«Адрес» - 107174, г. Москва, ул. Новая Басманная, д. 2.

ИНН/КПП покупателя - 7708503727/997650001

«Грузоотправитель и его адрес» ---

«Грузополучатель и его адрес» ---

к платежно-расчетному документу №__ от__

«Покупатель» – указывается полное или сокращенное наименование покупателя

Примечание: первый экземпляр – покупателю, второй экземпляр – продавцу. Октябрьская дирекция инфраструктуры - структурное подразделение Октябрьской железной дороги - филиала Открытого Акционерного Общества «Российские железные дороги», 191036, г. Санкт-Петербург, Невский пр. дом 85/д

5. Права и обязанности Сторон

5.1. Арендатор имеет право:

5.1.1. Беспрепятственно проходить на части Участка с целью осмотра на предмет соблюдения использования Субарендатором их в соответствии с п.1.3 Договора, а также проверки характера способа использования частей Участка, предварительно уведомив об этом Субарендатора за два дня.

5.1.2. Требовать от Субарендатора устранения в определенный Арендатором срок нарушений, связанных с использованием частей Участка не по целевому назначению, а также прекращения применения способов использования, приводящих к их порче. При этом Арендатор может потребовать досрочного расторжения настоящего Договора при использовании частей Участка не по целевому назначению, а также при использовании способами, приводящими к их порче.

5.2. Арендатор обязан:

5.2.1. Предупредить Субарендатора обо всех обязательствах Арендатора вытекающих из Договора аренды частей Участка с кадастровым №60:27:000000:21.

5.2.2. Предупредить Субарендатора обо всех правах третьих лиц на сдаваемые в субаренду части Участка.

5.2.3. Не вмешиваться в деятельность Субарендатора, связанную с использованием частей Участка, если она не противоречит условиям настоящего Договора и законодательству Российской Федерации.

5.3. Субарендатор имеет право:

5.3.1. Проводить работы по улучшению состояния частей Участка, в т.ч. экологического, при наличии утвержденного в установленном порядке проекта такого улучшения.

5.3.2. По истечении срока действия настоящего Договора в преимущественном порядке перед другими лицами заключить договор субаренды на новый срок на согласованных условиях по письменному заявлению, направленному Арендатору не позднее, чем за 3 (три) месяца до истечения срока действия настоящего Договора.

5.4. Субарендатор обязан:

5.4.1. Нести бремя содержания частей Участка.

5.4.2. Содержать в исправном состоянии, а в случае необходимости производить ремонт транспортной инфраструктуры частей Участка.

5.4.3. Соблюдать правила и режим использования полосы отвода в соответствии с законодательством Российской Федерации, нормами экологической, противопожарной безопасности, содержать в надлежащем санитарном состоянии арендуемые части Участка и прилегающую к ним территорию.

5.4.4. Не возводить временные и капитальные здания, строения, без письменного разрешения Арендатора.

5.4.5. Не препятствовать ремонту, обслуживанию коммуникаций, проходящих по частям Участка.

5.4.6. Обеспечивать Арендатору и органам государственного надзора свободный доступ на части Участка для осуществления контроля за использованием и охраной земель.

5.4.7. Не препятствовать проезду автотранспорта, проходу работников и посетителей поликлиники ОАО «РЖД» на территорию НУЗ «Отделенческая поликлиника на ст. Псков ОАО «РЖД», Псковского филиала ФГУЗ «Федеральный центр гигиены и эпидемиологии на железнодорожном транспорте»

5.4.8. Не осуществлять на частях Участка деятельность, в результате которой создавались бы какие-либо препятствия третьим лицам в осуществлении их прав и законных интересов.

5.4.9. Немедленно извещать Арендатора и соответствующие государственные органы о событии, нанесшем (или способным нанести) частям Участка и находящимся на них объектам, перечисленным в пункте 1.4 настоящего Договора, а также близлежащим земельным участкам ущерб и своевременно принимать все возможные меры по предотвращению угрозы и против дальнейшего разрушения или повреждения частей Участков и расположенных на них объектов.

5.4.10. Не заключать договоры и сделки, следствием которых является или может являться какое-либо обременение предоставленных Субарендатору по настоящему Договору имущественных прав, в частности, переход их к иному лицу (договоры залога, внесение прав субаренды частей Участка или их части в уставный капитал хозяйствующих обществ и товариществ) без письменного разрешения Арендатора.

5.4.11. Не допускать неправомерное использование частей Участка третьими лицами.

5.4.12. Уведомлять Арендатора о передаче прав собственности на здания, строения, сооружения, расположенные на частях Участка.

5.4.13. Своевременно и полностью выплачивать Арендатору плату по договору субаренды в размере и порядке, установленном настоящим Договором.

5.4.14. Своевременно возмещать Арендатору убытки, понесенные им по вине Субарендатора.

5.4.15. В течение 5 (пяти) рабочих дней после окончания срока действия настоящего Договора и в случае, если новый договор субаренды Участка не заключен, за свой счет освободить Участок от самовольно возведенных на нем Субарендатором строений и сооружений, других объектов, а также находящихся на Участке грузов и передать Участок Арендатору по акту приема-передачи в состоянии и качестве не хуже первоначального.

5.4.16. Письменно сообщить Арендатору не позднее, чем за 3 (три) месяца о предстоящем освобождении частей Участка в связи с окончанием срока действия настоящего Договора.

5.4.17. Произвести государственную регистрацию настоящего Договора в органах по государственной регистрации прав на недвижимое имущество и сделок с ним.

5.4.18. Письменно в десятидневный срок уведомить Арендатора об изменении своих реквизитов.

6. Ответственность Сторон



6.1. За неисполнение или ненадлежащее исполнение условий настоящего Договора Стороны несут ответственность, предусмотренную законодательством Российской Федерации и настоящим Договором.

6.2. В случае неисполнения или ненадлежащего исполнения Субарендатором обязательства по внесению платы по договору субаренды он уплачивает Арендатору неустойку в размере 0,2 % от суммы неисполненного обязательства по договору субаренды за каждый день просрочки.

6.3. В случае неисполнения Арендатором обязательства по передаче частей Участка во владение и пользование Субарендатора Арендатор неустойку не уплачивает.

6.4. В случае невозвращения частей Участка Арендатору при прекращении настоящего Договора в срок, указанный в подпункте 5.4.15 настоящего Договора, Субарендатор уплачивает Арендатору неустойку в размере 0,2 % от месячного размера платы по договору субаренды за каждый день просрочки. Неустойка не выплачивается, если просрочка в возвращении частей Участка была вызвана действиями Арендатора.

6.5. Уплата неустойки не освобождает Стороны от исполнения обязательств по настоящему Договору. В случае просрочки исполнения обязательства должно быть произведено Стороной, допустившей просрочку исполнения обязательства, на следующий день, после даты истечения срока исполнения обязательства. Просрочка исполнения обязательства не освобождает добросовестную Сторону от принятия исполнения обязательства в натуре.

6.6. Ни одна из сторон не вправе передавать свои права и обязанности по настоящему договору третьим лицам без письменного согласия другой стороны.

7. Обстоятельства непреодолимой силы

7.1. Ни одна из Сторон не несет ответственности перед другой Стороной за неисполнение или ненадлежащее исполнение обязательств по настоящему Договору, обусловленное действием обстоятельств непреодолимой силы, то есть чрезвычайных ситуаций и непредотвратимых при данных условиях обстоятельств, в том числе объявленной или фактической войной, гражданскими волнениями, эпидемиями, блокадами, пожарами, землетрясениями, наводнениями и другими природными стихийными бедствиями, а также изданием актов государственных органов.

7.2. Свидетельство, выданное Торгово-промышленной палатой Российской Федерации или иным компетентным органом, является достаточным подтверждением наличия и продолжительности действия обстоятельств непреодолимой силы.

7.3. Сторона, которая не исполняет свои обязательства вследствие действия обстоятельств непреодолимой силы, должна не позднее, чем в трехдневный срок известить другую Сторону о таких обстоятельствах и их влиянии на исполнение обязательств по настоящему Договору.

7.4. Если обстоятельства непреодолимой силы действуют на протяжении 3 (трех) последовательных месяцев, настоящий Договор может быть расторгнут по соглашению Сторон.

8. Разрешение споров

8.1. Все споры, возникающие при исполнении настоящего Договора, разрешаются Сторонами путем переговоров.

8.2. В случае если споры не урегулированы Сторонами путем переговоров, они подлежат рассмотрению в Арбитражном суде Псковской области в установленном законодательством Российской Федерации порядке.

9. Изменение, расторжение, прекращение действия Договора

Лист	5	договора №	ОЖД
От	«	10	т.
Юридическая служба			
Отдел юридической службы ОПС			
Воронин Е.М.			

9.1. Настоящий Договор прекращает свое действие по окончании срока, установленного разделом 2 настоящего Договора, в случае досрочного расторжения, а также в любой другой срок по соглашению Сторон.

9.2. Дополнения и изменения, вносимые в настоящий Договор, оформляются дополнительными соглашениями Сторон.

9.3. Настоящий Договор может быть расторгнут по требованию Арендатора при следующих нарушениях настоящего Договора.

9.3.1. При использовании Субарендатором частей Участка для целей, не предусмотренных настоящим Договором.

9.3.2. При неиспользовании Субарендатором частей Участка в соответствии с целями, указанными в п.1.3 настоящего Договора, в течение одного года с даты вступления настоящего Договора в силу.

9.3.3. При неустранении в месячный срок нарушений подпунктов 5.4.3, 5.4.4, 5.4.10, 5.4.11 настоящего Договора.

9.3.4. При возникновении задолженности по внесению платы по договору субаренды в течение трех месяцев независимо от ее последующего внесения. Расторжение настоящего Договора не освобождает Субарендатора от необходимости погашения задолженности по плате по договору субаренды и выплате неустойки.

9.3.4. Если Субарендатор умышленно ухудшает состояние частей Участка.

10. Прочие условия Договора

10.1. Расходы по государственной регистрации настоящего Договора (в случае, если договор субаренды частей земельного участка заключен на срок более 1 года), а также изменений и дополнений к нему возлагаются на Субарендатора.

10.2. Настоящий Договор составлен в 3 (трех) экземплярах, имеющих одинаковую силу, из которых по одному экземпляру хранится у Сторон, один экземпляр передается в учреждение юстиции по государственной регистрации прав на недвижимое имущество и сделок с ним (в случае, указанном в подпункте 5.4.17 настоящего Договора)

10.3. К настоящему Договору прилагаются:

10.3.1. Схема расположения частей земельного участка (Приложение № 1)

10.3.2. Кадастровый паспорт земельного участка (Приложение № 2)

10.3.3. Акт приема-передачи частей Участка (Приложение № 3)

10.3.4. Соглашение об установлении договорной цены к договору субаренды частей земельного участка (Приложение № 4).

11. Юридические адреса и банковские реквизиты Арендатора и Субарендатора:

Арендатор:

ОАО «Российские железные дороги»
107174, г. Москва, ул. Новая Басманная, д. 2
ИНН 7708503727, КПП 997650001
Октябрьская железная дорога – филиал ОАО «РЖД»
191023, Санкт-Петербург, пл. Островского, д. 2
ИНН 7708503727, КПП 783402001
ОКПО 01060694 ОКОГУ 41091 ОКАТО 40298562000
ОКФС 12 ОКОПФ 90
р/с 40702810322016013056 в ОАО «ТРАНСКРЕДИТБАНК» в г. Санкт-

Субарендатор:

Субарендатор: Государственное учреждение здравоохранения «Псковский онкологический диспансер» (ГУЗ «Псковский онкодиспансер»)
Адрес: 180000, Псковская обл., г. Псков, ул. Профсоюзная, дом 10
ИНН/КПП 6027013840 / 602701001
ОГРН 1026000973470
ОКПО 01940509 ОКАТО 58401000000
УФК по Псковской области (Государственное учреждение здравоохранения «Псковский онкологический диспансер», л/с 03572002070)
р/с 40201810200000010006



Петербурге
к/с 30101810000000000768 БИК 044030768
Октябрьская дирекция инфраструктуры
Октябрьской железной дороги – филиала ОАО
«РЖД»
191036. Санкт-Петербург, Невский пр., д. 85/Д
ИНН 7708503727 КПП 784245017
р/с 40702810222065013217 (подсобный
расчетный счет для сбора выручки)
в филиале ОАО «ТРАНСКРЕДИТБАНК» г.
Санкт-Петербург
к/с 30101810000000000768 БИК 044030768
ОКПО 69200965 ОКВЭД 60.10.1

БИК 045805001
ГРКЦ ГУ Банка России по Псковской обл.
г. Псков
тел./факс 72-81-86 / 66-39-38

Подписи Сторон:

от Арендатора:

Первый заместитель начальника
Октябрьской железной дороги – филиала
ОАО «РЖД»



Кузменков А.В.

М.П.

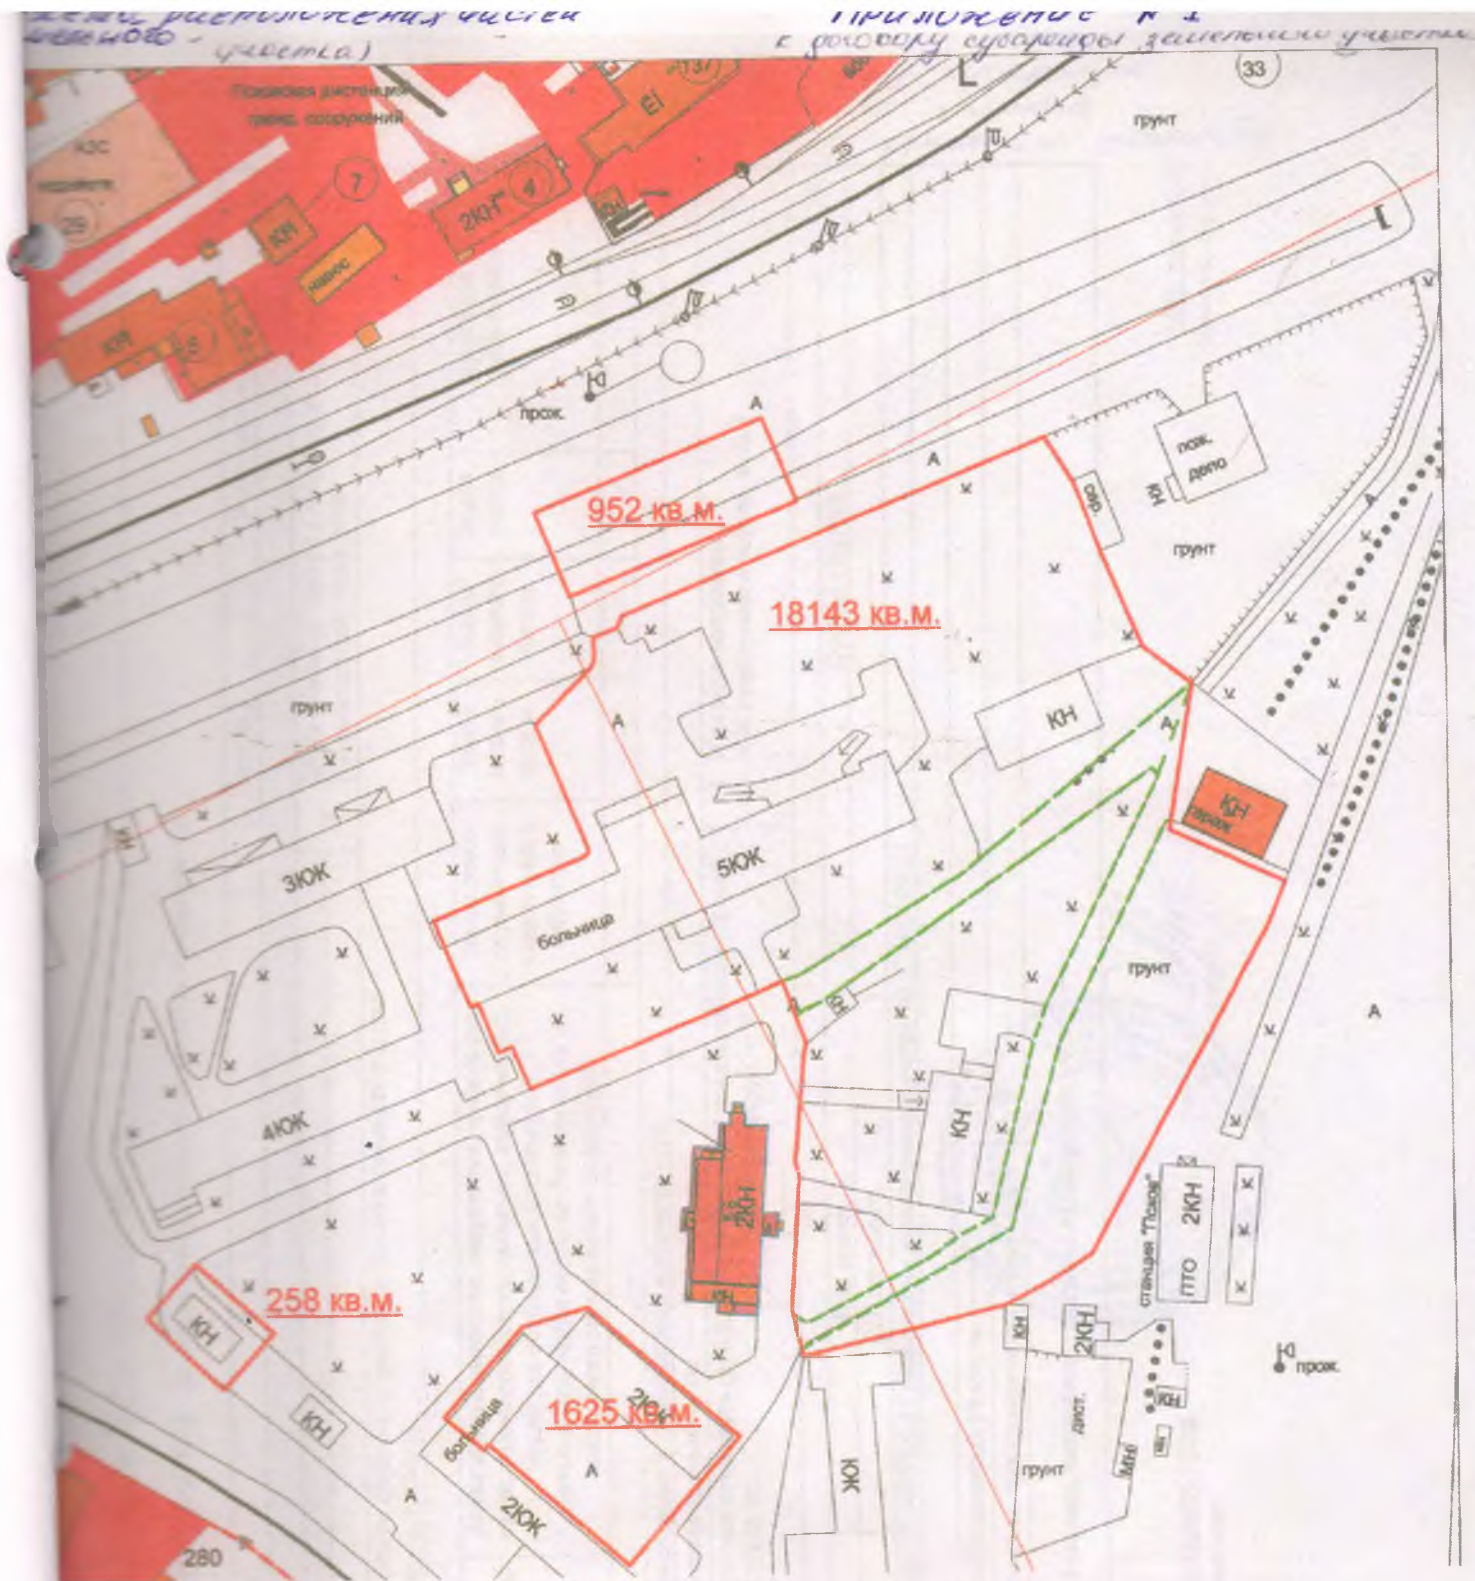
от Субарендатора:

Главный врач ГУЗ «Псковский
онкологический диспансер»



Шипаев В.Н.

М.П.



Подписи Сторон:

от Арендатора:

Первый заместитель начальника
Октябрьской железной дороги – филиала
ОАО «РЖД»



Кузменков А.В.

от Субарендатора:

Главный врач ПУЗ «Псковский
онкологический диспансер»



Шипаев В.Н.

8
Юридическая служба
Октябрьской железной дороги (ОАО «РЖД»)
Псковская дистанция

Федеральное бюджетное учреждение "Кадестройка палата" по Псковской области

(наименование органа кадастрового учета)

КАДАСТРОВЫЙ ПАСПОРТ ЗЕМЕЛЬНОГО УЧАСТКА (выписка из государственного кадастра недвижимости)

В.1

21.09.2011 № 60/401/11-11387

1	Кадастровый номер 60:27:0000000:21				2	Лист № 1	3	Всего листов: 24	
Общие сведения									
4	Предыдущие номера: 60:27:250101:1				6	Дата внесения номера в государственный кадастр недвижимости: 19.08.1998			
5	Единое землепользование								
7	Местоположение: установлено относительно ориентира, расположенного в границах участка. Почтовый адрес ориентира: обл. Псковская, г. Псков								
8	Категория земель:								
8.1	Земли сельскохозяйственного назначения	Земли населенных пунктов	Земли промышленности, энергетики, транспорта, связи, радиовещания, телевидения, информатики, земли для обеспечения космической деятельности, земли обороны, безопасности и земли иного специального назначения	Земли особо охраняемых территорий и объектов	Земли лесного фонда	Земли водного фонда	Земли запаса	Категория не установлена	
8.2	—	весь	—	—	—	—	—	—	
9	Разрешенное использование: земли инженерных и транспортных инфраструктур								
10	Фактическое использование/характеристика деятельности: —								
11	Площадь: 2525879 кв. м	12	Кадастровая стоимость (руб.): 1159550143.94	13	Удельный показатель кадастровой стоимости (руб./м²): —	14	Система координат: СК кадастрового округа, зона 1		
Сведения о правах:									
15	Правообладатель		Вид права		Особые отметки				
	Российская Федерация		Собственность		—				
16	Особые отметки: Кадастровый номер 60:27:0000000:21 равнозначен кадастровому номеру 60:27:0000000:21								
17	—								
18	Дополнительные сведения для регистрации прав на образованные земельные участки	18.1	Номера образованных участков: —						
		18.2	Номер участка, преобразованного в результате выдела: —						
		18.3	Номера участков, подлежащих снятию с кадастрового учета: —						

начальник отдела кадастрового учёта

(наименование должности)



М.П. (подпись)

М.В. Аршинова

(инициалы, фамилия)

КАДАСТРОВЫЙ ПАСПОРТ ЗЕМЕЛЬНОГО УЧАСТКА (выпускается в государственном кадастре недвижимости)

В.3

21.09.2011 № 60:401/11-11387

1	Кадастровый номер 60:27:0000000:21	2	Лист № 2	3	Всего листов: 24
4	План (чертеж, схема) земельного участка				
5	Масштаб 1:500		Условные знаки: —		

начальник отдела кадастрового учёта
(наименование должности)



М.П. (подпись)

М.В. Аршинова
(инициалы, фамилия)

(2-24)

КАДАСТРОВЫЙ ПАСПОРТ ЗЕМЕЛЬНОГО УЧАСТКА (выписка из государственного кадастра недвижимости)

В.3

21.09.2011 № 60/401/11-11387

1	Кадастровый номер 60:27:0000000:21			2	Лист № 3	3	Всего листов: 24
4	Сведения о частях земельного участка и обременениях						
	№ п/п	Учетный номер части	Площадь (м²)	Характеристика	Лица, в пользу которых установлены обременения		
	1	—	35198.40	60:27:0090502:29	—		
	2	—	1039	60:27:0090227:13	—		
	3	—	3302.70	60:27:0090313:26	—		
	4	—	17526	60:27:0100106:18	—		
	5	—	6584.40	60:27:0130204:18	—		
	6	—	2274.60	60:27:0130206:33	—		
	7	—	4114	60:27:0020208:2	—		
	8	—	17397.30	60:27:0020313:8	—		
	9	—	1072.20	60:27:0030402:11	—		
	10	—	8742.60	60:27:0030302:9	—		
	11	—	7170.40	60:27:0030308:17	—		
	12	—	80255	60:27:0030517:6	—		
	13	—	8464.70	60:27:0140202:24	—		
	14	—	4563.10	60:27:0140603:21	—		
	15	—	2897.30	60:27:0220303:22	—		
	16	—	42558.20	60:27:0030106:16	—		
	17	—	8553.80	60:27:0140510:4	—		
	18	—	61597.90	60:27:0140522:15	—		
	19	—	8266.90	60:27:0160113:15	—		
	20	—	46628.90	60:27:0020211:3	—		
	21	—	4063	60:27:0030401:33	—		
	22	—	5938.30	60:27:0030408:6	—		
	23	—	6996.10	60:27:0030412:25	—		
	24	—	38315.70	60:27:0030415:14	—		
	25	—	8755	60:27:0030301:12	—		
	26	—	5361.20	60:27:0030304:20	—		
	27	—	11671.20	60:27:0030504:9	—		
	28	—	36533.30	60:27:0030527:12	—		
	29	—	44414.10	60:27:0140103:45	—		

начальник отдела кадастрового учёта
(наименование должности)

М.П. (подпись)

М.В. Аршинова
(инициалы, фамилия)

(3-24)

Кадастровый номер: 60:27:0000000:01				
Сведения о частях земельного участка и обременениях				
№ п/п	Участковый номер части	Площадь: (м²)	Характеристика	Лица, в пользу которых установлены обременения
30	—	39866.20	60:27:0140209:11	—
31	—	57666.30	60:27:0170512:8	—
32	—	17613	60:27:0190115:24	—
33	—	11992	60:27:0220206:41	—
34	—	12924	60:27:0220214:97	—
35	—	2342.40	60:27:0220216:7	—
36	—	29576.90	60:27:0220302:17	—
37	—	9813.90	60:27:0030111:15	—
38	—	19624	60:27:0170108:7	—
39	—	979.90	60:27:0070207:12	—
40	—	18778.60	60:27:0090312:19	—
41	—	3310.50	60:27:0100101:60	—
42	—	6595.90	60:27:0090107:1	—
43	—	2049.10	60:27:0160109:22	—
44	—	6252.90	60:27:0020311:27	—
45	—	15819.40	60:27:0030309:30	—
46	—	3787.60	60:27:0140324:25	—
47	—	11805.60	60:27:0140605:34	—
48	—	14366.90	60:27:0170102:22	—
49	—	202027.30	60:27:0170104:4	—
50	—	34590.70	60:27:0170106:13	—
51	—	4248.80	60:27:0190114:21	—
52	—	4092.30	60:27:0220304:18	—
53	—	6896.20	60:27:0220305:9	—
54	—	7582.50	60:27:0140526:4	—
55	—	135646.80	60:27:0170105:6	—
56	—	6099.30	60:27:0090106:6	—
57	—	3930.20	60:27:0160111:2	—
58	—	5533.40	60:27:0030306:13	—

начальник отдела кадастрового учёта
(наименование должности)

М.П. (подпись)

М.В. Аршинова
(инициалы, фамилия)

(4-24)

КАДАСТРОВЫЙ ПАСПОРТ ЗЕМЕЛЬНОГО УЧАСТКА (входит в состав государственного кадастра недвижимости)

В.3

21.09.2011 № 60/401/11-11387

1	Кадастровый номер 60:27:0000000:21			2	Лист № 5	3	Всего листов: 24
Сведения о частях земельного участка и обременениях							
№ п/п	Учетный номер части	Площадь (м²)	Характеристика	Лица, в пользу которых установлены обременения			
59	—	27758.90	60:27:0030307:6	—			
60	—	4644.60	60:27:0190116:18	—			
61	—	9539.70	60:27:0190117:11	—			
62	—	3962.20	60:27:0220215:60	—			
63	—	5294.20	60:27:0040205:2	—			
64	—	19842.50	60:27:0030101:8	—			
65	—	78021.10	60:27:0030319:29	—			
66	—	31225.30	60:27:0140501:5	—			
67	—	8140.20	60:27:0140502:6	—			
68	—	10607.20	60:27:0140512:24	—			
69	—	28295	60:27:0090501:23	—			
70	—	4304.40	60:27:0090307:27	—			
71	—	24761	60:27:0090101:1	—			
72	—	4718.50	60:27:0130202:22	—			
73	—	13791.90	60:27:0030411:23	—			
74	—	7516	60:27:0030503:24	—			
75	—	14245.10	60:27:0030525:39	—			
76	—	10117.20	60:27:0140201:9	—			
77	—	14905.30	60:27:0140207:23	—			
78	—	39205	60:27:0140322:8	—			
79	—	16572.60	60:27:0140323:4	—			
80	—	54037.30	60:27:0140607:11	—			
81	—	9255.10	60:27:0170103:26	—			
82	—	29176.30	60:27:0170210:11	—			
83	—	33971.70	60:27:0170503:28	—			
84	—	23313.90	60:27:0190119:7	—			
85	—	30876	60:27:0220204:32	—			
86	—	27992	60:27:0020305:9	—			
87	—	96982.70	60:27:0140404:1	—			

начальник отдела кадастрового учёта
(наименование должности)

М.П. (подпись)

М.В. Аршинова
(инициалы, фамилия)

(5-24)

КАДАСТРОВЫЙ № 60:27:0000000:21 (кадастровый номер земельного участка)

21.09.2011 № 60:401/11-11387

11

Кадастровый номер: 60:27:0000000:21					Лист № 6	Всего листов: 24
Сведения о частях земельного участка и обременениях						
№ п/п	Учетный номер части	Площадь (м²)	Характеристика	Лица, в пользу которых установлены обременения		
88	—	2004.90	60:27:0030119:35	—		
89	—	4160.10	60:27:0090223:29	—		
90	—	7668.10	60:27:0090222:24	—		
91	—	6941.90	60:27:0090220:46	—		
92	—	11359.40	60:27:0100105:15	—		
93	—	7286.50	60:27:0130102:31	—		
94	—	2726	60:27:0130207:15	—		
95	—	2791.70	60:27:0030407:16	—		
96	—	12709.80	60:27:0030413:4	—		
97	—	6878.60	60:27:0030501:6	—		
98	—	7863.70	60:27:0040102:37	—		
99	—	10795.70	60:27:0140204:23	—		
100	—	13136.30	60:27:0140321:24	—		
101	—	37997.90	60:27:0170101:33	—		
102	—	2948.20	60:27:0170502:23	—		
103	—	13987.30	60:27:0030112:15	—		
104	—	32579.30	60:27:0140530:1	—		
105	—	22099.60	60:27:0140531:1	—		
106	—	10980.60	60:27:0090219:26	—		
107	—	2632.10	60:27:0130107:29	—		
108	—	3272.20	60:27:0130112:22	—		
109	—	4009.50	60:27:0130201:24	—		
110	—	8990.80	60:27:0020310:11	—		
111	—	6848.10	60:27:0030404:45	—		
112	—	6907.90	60:27:0030316:9	—		
113	—	28076.90	60:27:0170304:24	—		
114	—	9252.40	60:27:0220306:7	—		
115	—	10590.60	60:27:0040206:2	—		
116	—	27413.50	60:27:0030117:5	—		

начальник отдела кадастрового учёта
(наименование должности)

М.П. (подпись)

М.В. Аршинова
(инициалы, фамилия)

(6-24)

Кадастровый номер: 60:27:000000:31				Лист № 2	Всего листов: 24
Сведения в частях земельного участка и обременениях					
№ п/п	Учетный номер части	Площадь (м²)	Характеристика	Лица, в пользу которых установлены обременения	
117	—	590.60	60:27:0100102:36	—	
118	—	2401.70	60:27:0100103:5	—	
119	—	2105.50	60:27:0100104:62	—	
120	—	4249.70	60:27:0130101:24	—	
121	—	10214.60	60:27:0130111:14	—	
122	—	2307.90	60:27:0130203:5	—	
123	—	1834.90	60:27:0160112:11	—	
124	—	29888.80	60:27:0030310:12	—	
125	—	6245.90	60:27:0030311:33	—	
126	—	35348.80	60:27:0030318:21	—	
127	—	3359.90	60:27:0030502:5	—	
128	—	8780.10	60:27:0040101:10	—	
129	—	3803.80	60:27:0140325:22	—	
130	—	28124.40	60:27:0170206:39	—	
131	—	53306.80	60:27:0170207:19	—	
132	—	12913.50	60:27:0220202:64	—	
133	—	7961.70	60:27:0220301:20	—	
134	—	15483.30	60:27:0170501:14	—	
135	—	1898.90	60:27:0030120:17	—	
136	—	8009.20	60:27:0140506:7	—	
137	1	150	—	—	
138	2	459	—	—	
139	3	121	—	—	
140	4	2700	—	—	
141	5	1285	—	—	
142	6	5191	—	—	
143	7	6855	—	—	
144	8	1594	—	—	
145	9	210	—	—	

начальник отдела кадастрового учёта
(наименование должности)



М.П. (подпись)

М.В. Аршинова
(инициалы, фамилия)

(7-24)

Кадастровый номер: 50:08/0080001:01				2	Лист № 3	3	Всего листов: 24
Сведения о частях земельного участка и обременениях							
№ п/п	Учетный номер части	Площадь (м²)	Характеристика	Лица, в пользу которых установлены обременения			
146	10	100	—	—			
147	11	259	—	—			
148	12	952	—	—			
149	13	258	—	—			
150	14	18143	—	—			
151	15	1625	—	—			
152	—	весь	Аренда	Открытое акционерное общество "Российские железные дороги"			

начальник отдела кадастрового учёта
(наименование должности)



М.В. Аршинова
(инициалы, фамилия)

Лист 16
От 16
Подпись: М.В. Аршинова
Подпись: М.В. Аршинова

(18-24)

М.П. (подпись)

М.В. Аршинова
(инициалы, фамилия)

(9-24)

КАДАСТРОВЫЙ НАЧЕРТ ЗЕМЕЛЬНОГО УЧАСТКА (плановая и поэтажная планировка)

11.09.2011 № 60/001/11-11/07

1	Кадастровый номер: 60:27:0000000:21	2	Лист № 10	3	Всего листов: 24
План (чертеж, схема) части земельного участка		Учетный номер части: 60:27:0000000:21/1			
4					
5	Масштаб 1:200				

начальник отдела кадастрового учёта
(наименование должности)



М.П. (подпись)

М.В. Аршинова
(инициалы, фамилия)

(10-24)

1	Кадастровый номер 60:27:0000000:21	2	Лист № 11	3	Всего листов: 24
План (чертеж, схема) части земельного участка		Учетный номер части: 60:27:0000000:21/2			
4					
5	Масштаб 1:200				

начальник отдела кадастрового учёта
(наименование должности)



М.П. (подпись)

М.В. Аршинова
(инициалы, фамилия)

Лист 11
От 20.09.2011
Внесено в кадастр
20.09.2011

(11-24)

КАДАСТРОВЫЙ ПАСПОРТ ЗЕМЕЛЬНОГО УЧАСТКА (выдается по государственному кадастру недвижимости)
21.09.2011 № 60/401/11-11387

0.4

1	Кадастровый номер 60:27:0000000:21	2	Лист № 12	3	Всего листов: 24
План (чертеж, схема) части земельного участка		Учетный номер части: 60:27:0000000:21/3			
4					
5	Масштаб 1:300				

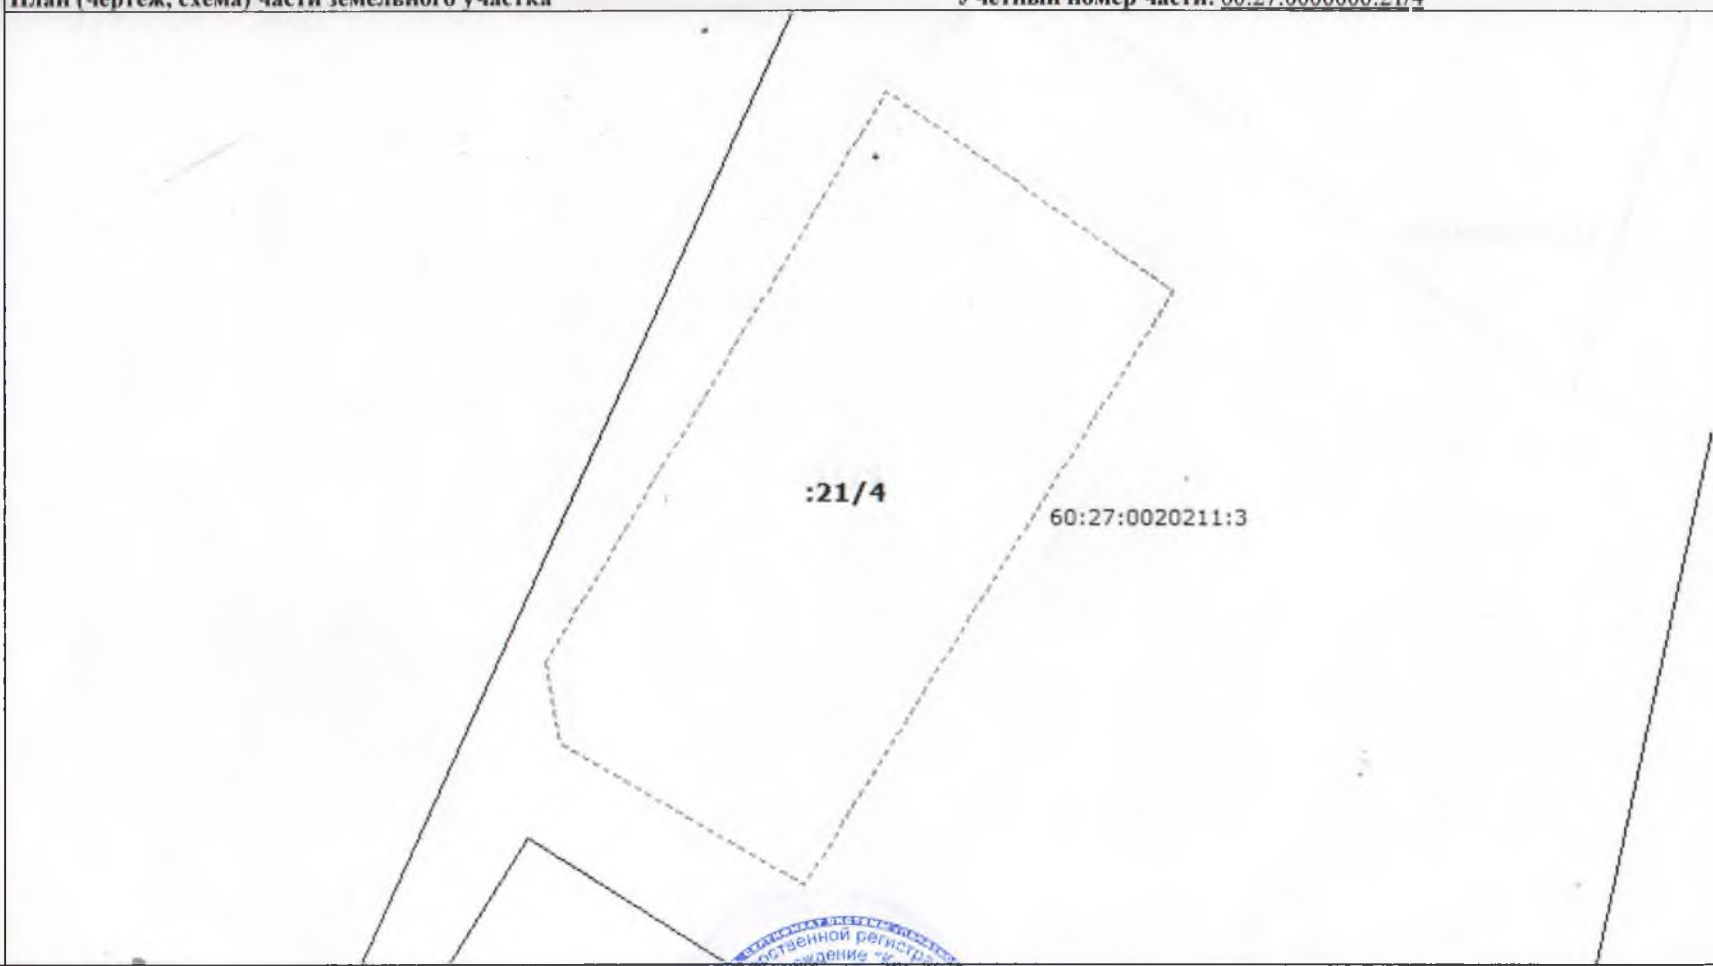
начальник отдела кадастрового учёта
(наименование должности)



М.П. (подпись)

М.В. Аршинова
(инициалы, фамилия)

(12-24)

1	Кадастровый номер 60:27:0000000:21	2	Лист № 13	3	Всего листов: 24
План (чертеж, схема) части земельного участка		Учетный номер части: 60:27:0000000:21/4			
4					
5	Масштаб 1:800				

начальник отдела кадастрового учёта
(наименование должности)



М.П. (подпись)

М.В. Аршинова
(инициалы, фамилия)

(13-24)

1	Кадастровый номер 60:27:0000000:21	2	Лист № 14	3	Всего листов: 24
План (чертеж, схема) части земельного участка		Учетный номер части: 60:27:0000000:21/5			
4					
5	Масштаб 1:500				

начальник отдела кадастрового учёта
(наименование должности)



М.П. (подпись)

М.В. Аршинова
(инициалы, фамилия)

(14-24)

1	Кадастровый номер 60:27:0000000:21	2	Лист № 15	3	Всего листов: 24
План (чертеж, схема) части земельного участка		Учетный номер части: 60:27:0000000:21/6			
:21/6					
5	Масштаб 1:500				

начальник отдела кадастрового учёта
(наименование должности)



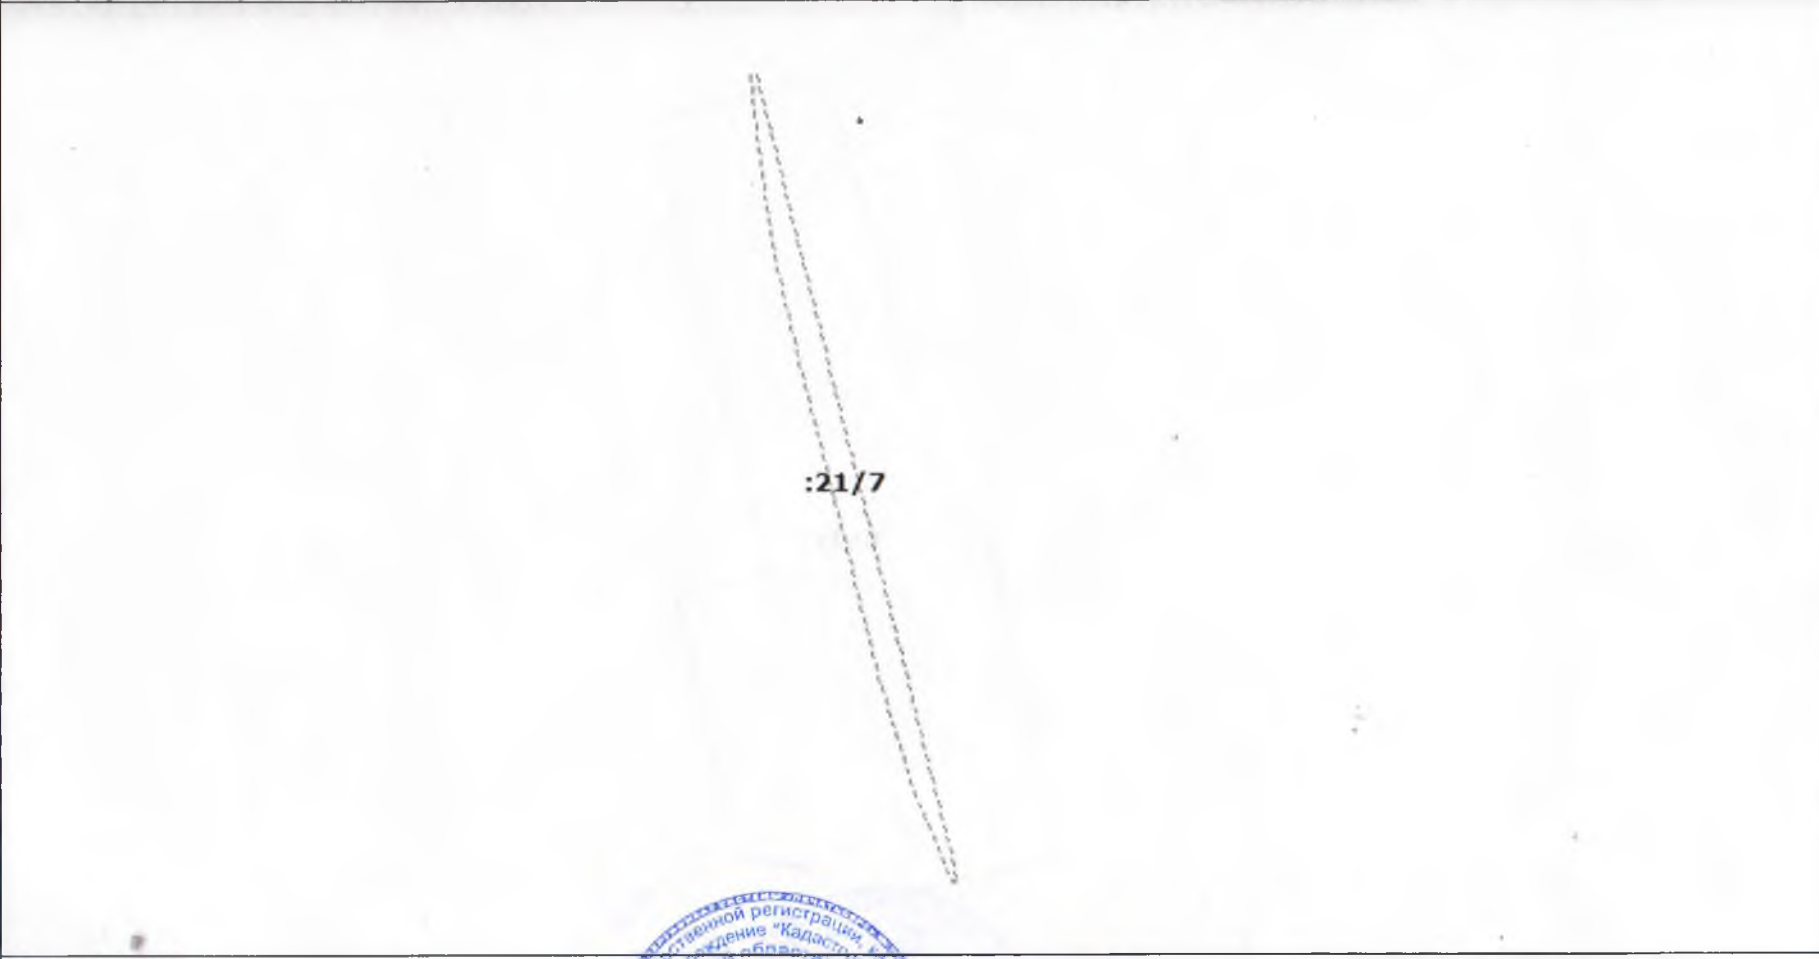
М.П. (подпись)

М.В. Аршинова
(инициалы, фамилия)

(15-24)

КАДАСТРОВЫЙ ПАСПОРТ ЧАСТИ ЗЕМЕЛЬНОГО УЧАСТКА (выдается ответственным за ведение кадастра в муниципальном образовании)

В.4

1	Кадастровый номер 60:27:0000000:21	2	Лист № 16	3	Всего листов: 24
План (чертеж, схема) части земельного участка		Учетный номер части: 60:27:0000000:21/7			
					
5	Масштаб 1:4500				

начальник отдела кадастрового учёта
(наименование должности)



МП. (подпись)

М.В. Аршинова
(инициалы, фамилия)

(16-24)

КАДАСТРОВЫЙ ПАСПОРТ ЗЕМЕЛЬНОГО УЧАСТКА (выдается из государственного кадастра недвижимости)

21.09.2011 № 60/401/11-11387

1	Кадастровый номер 60:27:0000000:21	2	Лист № 17	3	Всего листов: 24
План (чертеж, схема) части земельного участка		Учетный номер части: 60:27:0000000:21/8			
4					
5	Масштаб 1:700				

начальник отдела кадастрового учёта
(наименование должности)

М.П. (подпись)

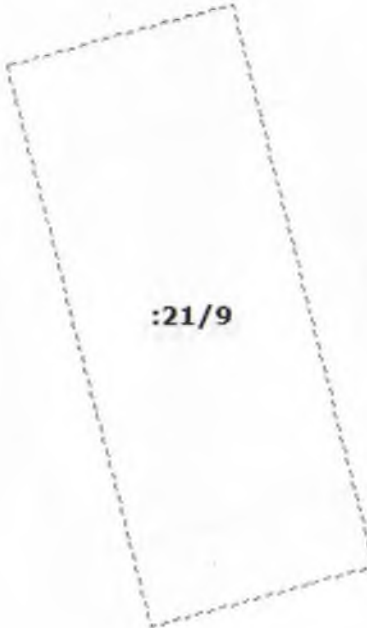
М.В. Аршинова
(инициалы, фамилия)

Лист 25
Др. № 1
Юридическая служба
Официальный документ
Выдана в 2011 г.

(17 - 24)

КАДАСТРОВЫЙ ПЛАН ЧАСТИ ЗЕМЕЛЬНОГО УЧАСТКА (выявление отступлений от государственного кадастра недвижимости)
21.09.2011 № 60/001/11-11387

В.4

1	Кадастровый номер 60:27:0000000:21	2	Лист № 18	3	Всего листов: 24
План (чертеж, схема) части земельного участка		Учетный номер части: 60:27:0000000:21/9			
4					
5	Масштаб 1:300				

начальник отдела кадастрового учёта
(наименование должности)



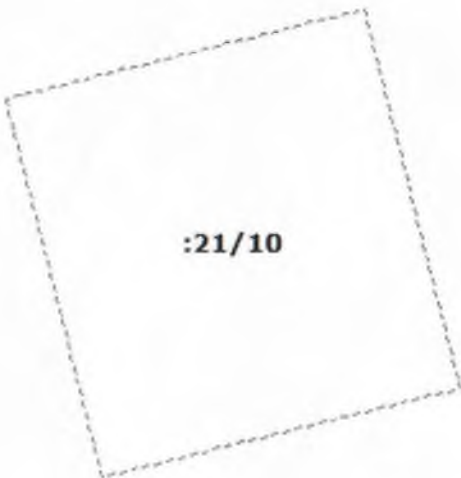
М.П. (подпись)

М.В. Аршинова
(инициалы, фамилия)

(18-24)

КАДАСТРОВЫЙ ПАСПОРТ ЗЕМЕЛЬНОГО УЧАСТКА (выдается по государственному номеру кадастрового учета)
21.09.2011 № 60:401/11-11387

И. 4

1	Кадастровый номер 60:27:0000000:21	2	Лист № 19	3	Всего листов: 24
План (чертеж, схема) части земельного участка		Учетный номер части: 60:27:0000000:21/10			
4					
5	Масштаб 1:200				

начальник отдела кадастрового учёта
(наименование должности)



М.П. (подпись)

М.В. Аршинова
(инициалы, фамилия)

(19-24)

КАДАСТРОВЫЙ ПАСПОРТ ЗЕМЕЛЬНОГО УЧАСТКА (выписка из государственного кадастра недвижимости)

В.4

21.09.2011 № 60/401/11-11387

1	Кадастровый номер 60:27:0000000:21	2	Лист № 20	3	Всего листов: 24
План (чертеж, схема) части земельного участка		Учетный номер части: 60:27:0000000:21/11			
					
5	Масштаб 1:300				

начальник отдела кадастрового учёта
(наименование должности)



М.П. (подпись)

М.В. Аршинова
(инициалы, фамилия)

(20-24)

КАДАСТРОВЫЙ ПАСПОРТ ЗЕМЕЛЬНОГО УЧАСТКА (выписка из государственного кадастра недвижимости)

В.4

21.09.2011 № 60/401/11-11387

1	Кадастровый номер 60:27:0000000:21	2	Лист № 21	3	Всего листов: 24
План (чертеж, схема) части земельного участка		Учетный номер части: 60:27:0000000:21/12			
4					
5	Масштаб 1:400				

начальник отдела кадастрового учёта
(наименование должности)



М.П. (подпись)

М.В. Аршинова
(инициалы, фамилия)

(21-24)

КАДАСТРОВЫЙ ПАСПОРТ ЗЕМЕЛЬНОГО УЧАСТКА (выписка из государственного кадастра недвижимости)

В.4

21.09.2011 № 60/401/11-11387

1	Кадастровый номер 60:27:0000000:21	2	Лист № 22	3	Всего листов: 24
4	План (чертеж, схема) части земельного участка				
Учетный номер части: 60:27:0000000:21/14					
					
5	Масштаб 1:2000				

начальник отдела кадастрового учёта
(наименование должности)

М.В. (подпись)

М.В. Аршинова
(инициалы, фамилия)

Лист 30
От 1 до 30
Курсовая служба
Областной кадастрово-регистрационной службы
Иркутской области

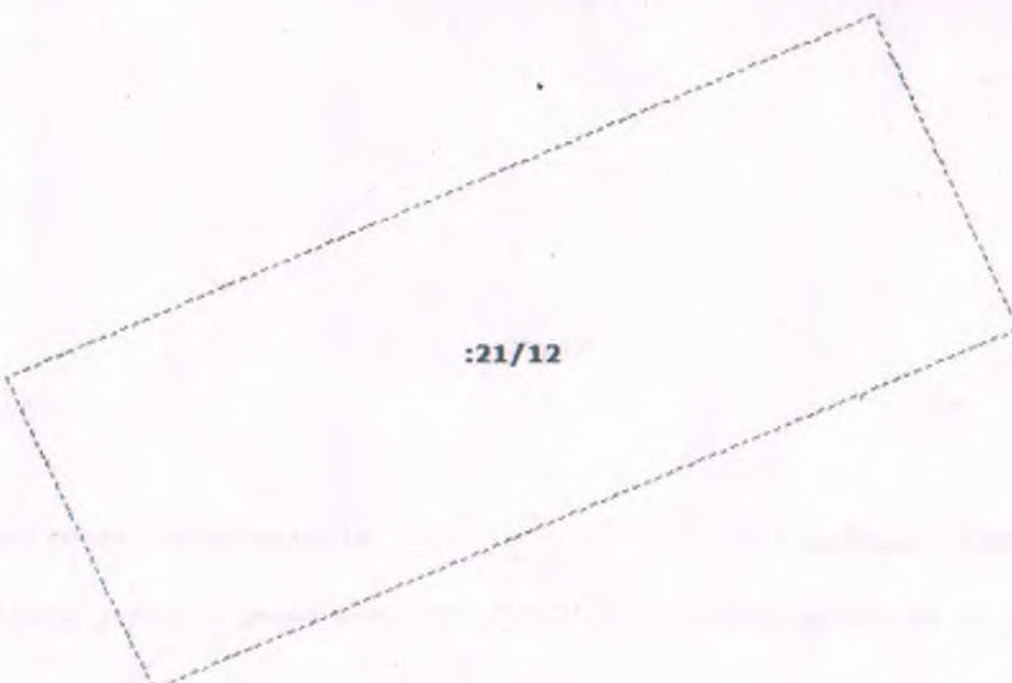


(22-24)

КАДАСТРОВЫЙ ПАСПОРТ ЗЕМЕЛЬНОГО УЧАСТКА (выписка из государственного кадастра недвижимости)

В.4

21.09.2011 № 60/401/11-11387

1	Кадастровый номер 60:27:0000000:21	2	Лист № 21	3	Всего листов: 24
План (чертеж, схема) части земельного участка		Учетный номер части: 60:27:0000000:21/12			
4					
5	Масштаб 1:400				

начальник отдела кадастрового учёта
(наименование должности)



М.П. (подпись)

М.В. Аршинова
(инициалы, фамилия)

(23-24)

КАДАСТРОВЫЙ ПАСПОРТ ЗЕМЕЛЬНОГО УЧАСТКА (выписка из государственного кадастра недвижимости)

В.4

21.09.2011 № 60/401/11-11387

1	Кадастровый номер 60:27:0000000:21	2	Лист № 24	3	Всего листов: 24
План (чертеж, схема) части земельного участка		Учетный номер части: 60:27:0000000:21/13			
4	 от Арендатора: _____ от Субарендатора: _____ Первый заместитель начальника Октябрьской межрайонной дороги - филиала ОАО «РЖД» Главный врач РУЗ «Псковский онкологический диспансер» Кузнецов А.В. _____ Шипаев В.Н. _____				
5	Масштаб 1:300				

начальник отдела кадастрового учёта
(наименование должности)

М.П. (подпись)

М.В. Аршинова
(инициалы, фамилия)

(24-24)

Приложение №3
к Договору субаренды земельного участка
(части земельного участка)

№ _____
от « » _____

2011 г.

АКТ

Приема-передачи земельного участка в субаренду
(части земельного участка)

г. Санкт-Петербург

2011 г.

Открытое акционерное общество «Российские железные дороги» (сокращенное фирменное наименование ОАО «РЖД»), находящееся по адресу: г. Москва, ул. Новая Басманная, дом 2, зарегистрировано Межрайонной инспекцией России №39, по г. Москве 23 сентября 2003 г. за основным государственным регистрационным номером (ОГРН) 1037739877295 (Свидетельство серия 77 №007105126), ИНН 7708503727, КПП 770801001 (Свидетельство выдано Межрайонной инспекцией России №8 по Центральному административному округу г. Москвы серия 77 №007105127), именуемое в дальнейшем «Арендатор», в лице первого заместителя начальника Октябрьской железной дороги-филиала ОАО «РЖД» Кузменкова Андрея Викторовича, действующего на основании доверенности №Ю-11/142 от 24.12.2010г., выданной в порядке передоверия начальником Октябрьской железной дороги – филиала ОАО «РЖД» Степовым Виктором Васильевичем, действующим на основании доверенности №627-Д от 09.06.2009г., выданной Президентом ОАО «РЖД» Якуниным Владимиром Ивановичем, действующим на основании Устава, утвержденного Постановлением Правительства РФ № 585 от 18.09.2003г., с одной стороны, и Государственное учреждение здравоохранения «Псковский онкологический диспансер», зарегистрированное инспекцией Министерства Российской Федерации по налогам и сборам по г.Пскову Псковской области 01.06.1994г. за Основным государственным регистрационным номером (ОГРН) 1026000973470 (Свидетельство серия 60 № 000062037), юридический адрес: Псковская область, г. Псков, ул. Профсоюзная, дом 10, ИНН 6027013840, КПП 602701001, именуемое в дальнейшем «Субарендатор», в лице главного врача Шипаева Вячеслава Николаевича, действующего на основании Устава, с другой стороны, далее именуемые «Стороны», составили настоящий акт о нижеследующем:

В соответствии с п.1.1 указанного Договора, Арендатор передает, а Субарендатор принимает и использует на праве субаренды часть земельного участка №12, площадью 952 кв.м, часть земельного участка №13, площадью 258 кв.м, часть земельного участка №14 площадью 18143 кв.м, часть земельного участка №15 площадью 1625 кв.м, входящие в состав земельного участка с кадастровым номером 60:27:000000:21, расположенного по адресу: Псковская область, г. Псков, общей площадью 2525879 кв.м, из земель населенных пунктов, разрешенное использование: земли инженерных и транспортных инфраструктур.

Земельный участок сдал:

Первый заместитель начальника
Октябрьской железной дороги-филиала ОАО
«РЖД»

Кузменков А.В.

М.П.

Земельный участок принял:

Главный врач ГУЗ «Псковский
онкологический диспансер»

Шипаев В.Н.

М.П.

Приложение №4

Приложение №4

к Договору субаренды земельного участка(части земельного участка)

№

от « »

2011г.

СОГЛАШЕНИЕ

об установлении договорной цены
к договору субаренды земельного участка

г. Псков

2011г.

Открытое акционерное общество «Российские железные дороги» (сокращенное фирменное наименование ОАО «РЖД»), находящееся по адресу: г. Москва, ул. Новая Басманная, дом 2, зарегистрировано Межрайонной инспекцией России №39, по г. Москве 23 сентября 2003 г. за основным государственным регистрационным номером (ОГРН) 1037739877295 (Свидетельство серия 77 №007105126), ИНН 7708503727, КПП 770801001 (Свидетельство выдано Межрайонной инспекцией России №8 по Центральному административному округу г. Москвы серия 77 №007105127), именуемое в дальнейшем «Арендатор», в лице первого заместителя начальника Октябрьской железной дороги-филиала ОАО «РЖД» Кузменкова Андрея Викторовича, действующего на основании доверенности №Ю-11/142 от 24.12.2010г., выданной в порядке передоверия начальником Октябрьской железной дороги – филиала ОАО «РЖД» Степовым Виктором Васильевичем, действующим на основании доверенности №627-Д от 09.06.2009г., выданной Президентом ОАО «РЖД» Якуниным Владимиром Ивановичем, действующим на основании Устава, утвержденного Постановлением Правительства РФ № 585 от 18.09.2003г., с одной стороны, и Государственное учреждение здравоохранения «Псковский онкологический диспансер», зарегистрированное инспекцией Министерства Российской Федерации по налогам и сборам по г.Пскову Псковской области 01.06.1994г. за Основным государственным регистрационным номером (ОГРН) 1026000973470 (Свидетельство серия 60 № 000062037), юридический адрес: Псковская область, г. Псков, ул. Профсоюзная, дом 10, ИНН 6027013840, КПП 602701001, именуемое в дальнейшем «Субарендатор», в лице главного врача Шипаева Вячеслава Николаевича, действующего на основании Устава, с другой стороны, далее именуемые «Стороны», заключили настоящее Соглашение о нижеследующем:

1.Стороны договорились о том, что за передаваемые в субаренду часть земельного участка №12, площадью 952 кв.м, часть земельного участка №13, площадью 258 кв.м, часть земельного участка №14 площадью 18143 кв.м, часть земельного участка №15 площадью 1625 кв.м, входящие в состав земельного участка с кадастровым номером 60:27:000000:21, расположенного по адресу: Псковская область, г. Псков, общей площадью 2525879 кв.м, устанавливается размер годовой субарендной платы в размере 87,24 руб., в том числе НДС- 13,3 руб..

2.Настоящее Соглашение подписывается Сторонами и является неотъемлемой частью Договора субаренды частей земельного участка.

Подписи Сторон

от Арендатора

Первый заместитель начальника
Октябрьской железной дороги-филиала
ОАО «РЖД»

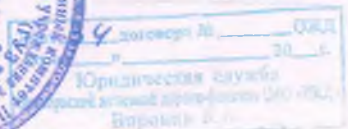


От Субарендатора

Главный врач ГУЗ «Псковский
онкологический диспансер»



Шипаев В.Н.



Лист согласований к Договору субаренды с
ГУЗ «Псковский онкологический диспансер»

1. НЮ Иванов В.А.

НФ Евнуева Е.

И.О. С-З ОЦОР Белекова

РЦБЗ [подпись]

НРИ [подпись]

ДИ рег-2 [подпись]

НРИ рег-2 [подпись]

исп. вед. инж. НРИ рег-2
Пасичниченко Л.Б.
исп. Пандеюк Е.Е. 47-411, 47-124

бу прохождение контрагента ЕКК
на основании п. 7.2 Положения о др.
работе, утв. Приказом от 13 мая 2011
(доходный договор)

АУ № 1573

Договор закл. БУЗ ЕКК
а.о. МРи
судья Гамалева

Иванов

Управление Федеральной службы
государственной регистрации, кадастра и
картографии по Псковской области

Номер регистрационного округа 60

Проведена государственная регистрация сделки

субаренды

Дата регистрации 02.10.2011

Номер регистрации 60-00-01/024/2011-684

Регистратор [подпись]

(подпись)

(ф.и.о.)

МП



В настоящем документе пронумеровано,
прошнуровано и скреплено
печатью 34 листа

Главный врач ГУЗ «Псковский онкологический
диспансер»

[подпись] В.Н.Шипаев

22 ноября 2011 г.

